



MICHAEL HOLZER + ULRICH HOISS GbR
Diplom-Ingenieure (FH) Architekten VSIA + VDA
Mittenwalder Straße 33, 8113 Kochel am See, Telefon 08851 / 5216


EXEMPLAR DER
REGIERUNG VON OBERBAYERN
Sg 801 - Planzentrale -

1. Änderung des Bebauungsplanes Nr. 06
Alte Straße/Rothenberg-Süd bzw. "Am Gipsbruch"
der Gemeinde Kochel a. See gem. § 13 BBauG

Die Gemeinde Kochel a. See hat mit Beschluß des Gemeinderates vom 20.3.89 diesen Bebauungsplan gem. § 2 Abs. 1, § 9 und § 10 Bundesbaugesetz (BBauG), Art. 91 Abs. 3 Bayerische Bauordnung (BayBO) und Art. 23 Gemeindeordnung für den Freistaat Bayern (GO) als Satzung erlassen.

A. Festsetzungen

1. Grenze des Geltungsbereiches für diese Änderung
2. Nachstehende Planzeichnung ersetzt für ihren Geltungsbereich die ursprüngliche Planzeichnung des rechtsverbindlichen Bebauungsplanes genehmigt mit LRA-Schreiben 31/2 - B/Ro vom 16.02.1983

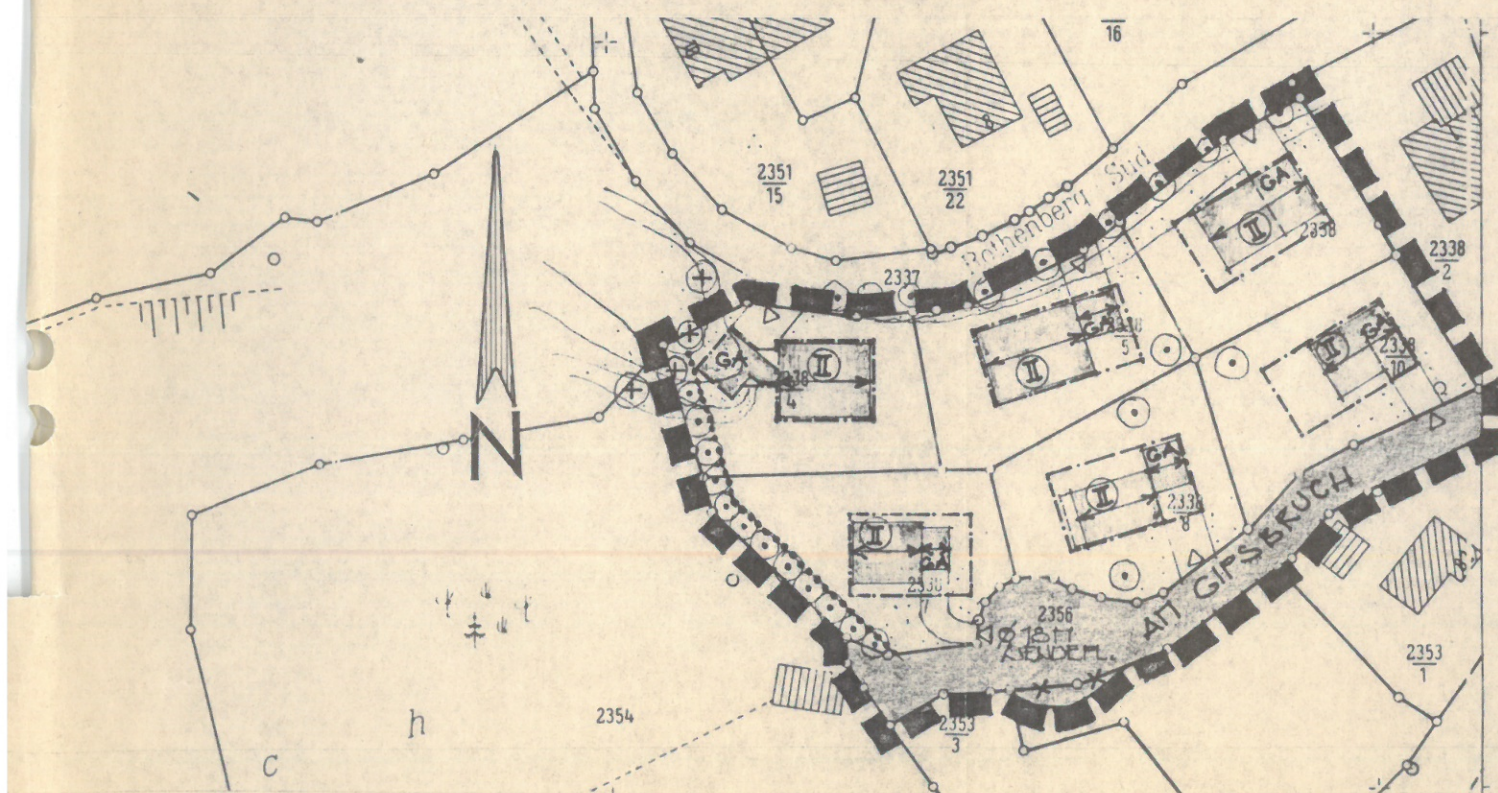

3. Ansonsten verbleibt es beim ursprünglichen Bebauungsplan, insbesondere was die Planzeichenerläuterungen betrifft.

Kochel a. See, den 31.1.1984

HOLZER+HOISS
DIPL. ING. (FH)
ARCHITEKTEN VSIA+VDA
MITTENWALDER STR. 37
8113 KOCHEL AM SEE
TELEFON 08851/5216




MICHAEL HOLZER + ULRICH HOISS GbR
Diplom-Ingenieure (FH) Architekten VSIA + VDA
Mittenwalder Straße 33, 8113 Kochel am See, Telefon 08851 / 5216

Verfahrenshinweise:

B.

1. Der Gemeinderat hat mit Beschluß vom 20.03.1989 diesen Bebauungsplan als Satzung erlassen (§ 10 BBauG).
2. ~~Das Landratsamt Bad Tölz-Wolfratshausen hat diesen Bebauungsplan mit Bescheid vom Nr. gem. § 11 BBauG genehmigt (§ 13 Satz 3 BBauG). Eine Genehmigung war nicht erforderlich, weil Einwendungen nach § 13 Satz 3 BBauG nicht vorgebracht wurden. *)~~
3. ~~(Die Genehmigung des Bebauungsplanes sowie)~~ die Stelle, bei welcher der Bebauungsplan mit Begründung eingesehen werden kann, wurde (n) am 10.04.1989 ortsüblich bekanntgemacht (§ 12 Satz 1 und 2 BBauG). Mit dieser Bekanntmachung wurde der Bebauungsplan rechtsverbindlich (§ 12 Satz 3 BBauG). § 44 c Abs. 3 und § 155a Abs. 4 BBauG wurden angewandt. *)

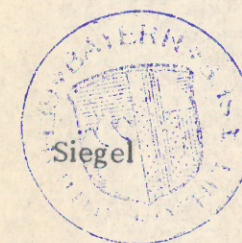

Kochel a. See, den 12.03.1984

1. Bürgermeister

Raum für Genehmigungsstempel :

Verfahren nach § 13 BBauG
ordnungsgemäß durchgeführt,
Genehmigung bzw. Anzeige war
nicht erforderlich.

(Az.: II/1-610-31/2-Ko/Sch.)
Rechtskräftig seit 10.4.89

Landratsamt
Bad Tölz-Wolfratshausen
i.A. (Kohlhauf)



*) Nichtzutreffendes streichen bzw. Zutreffendes einsetzen