

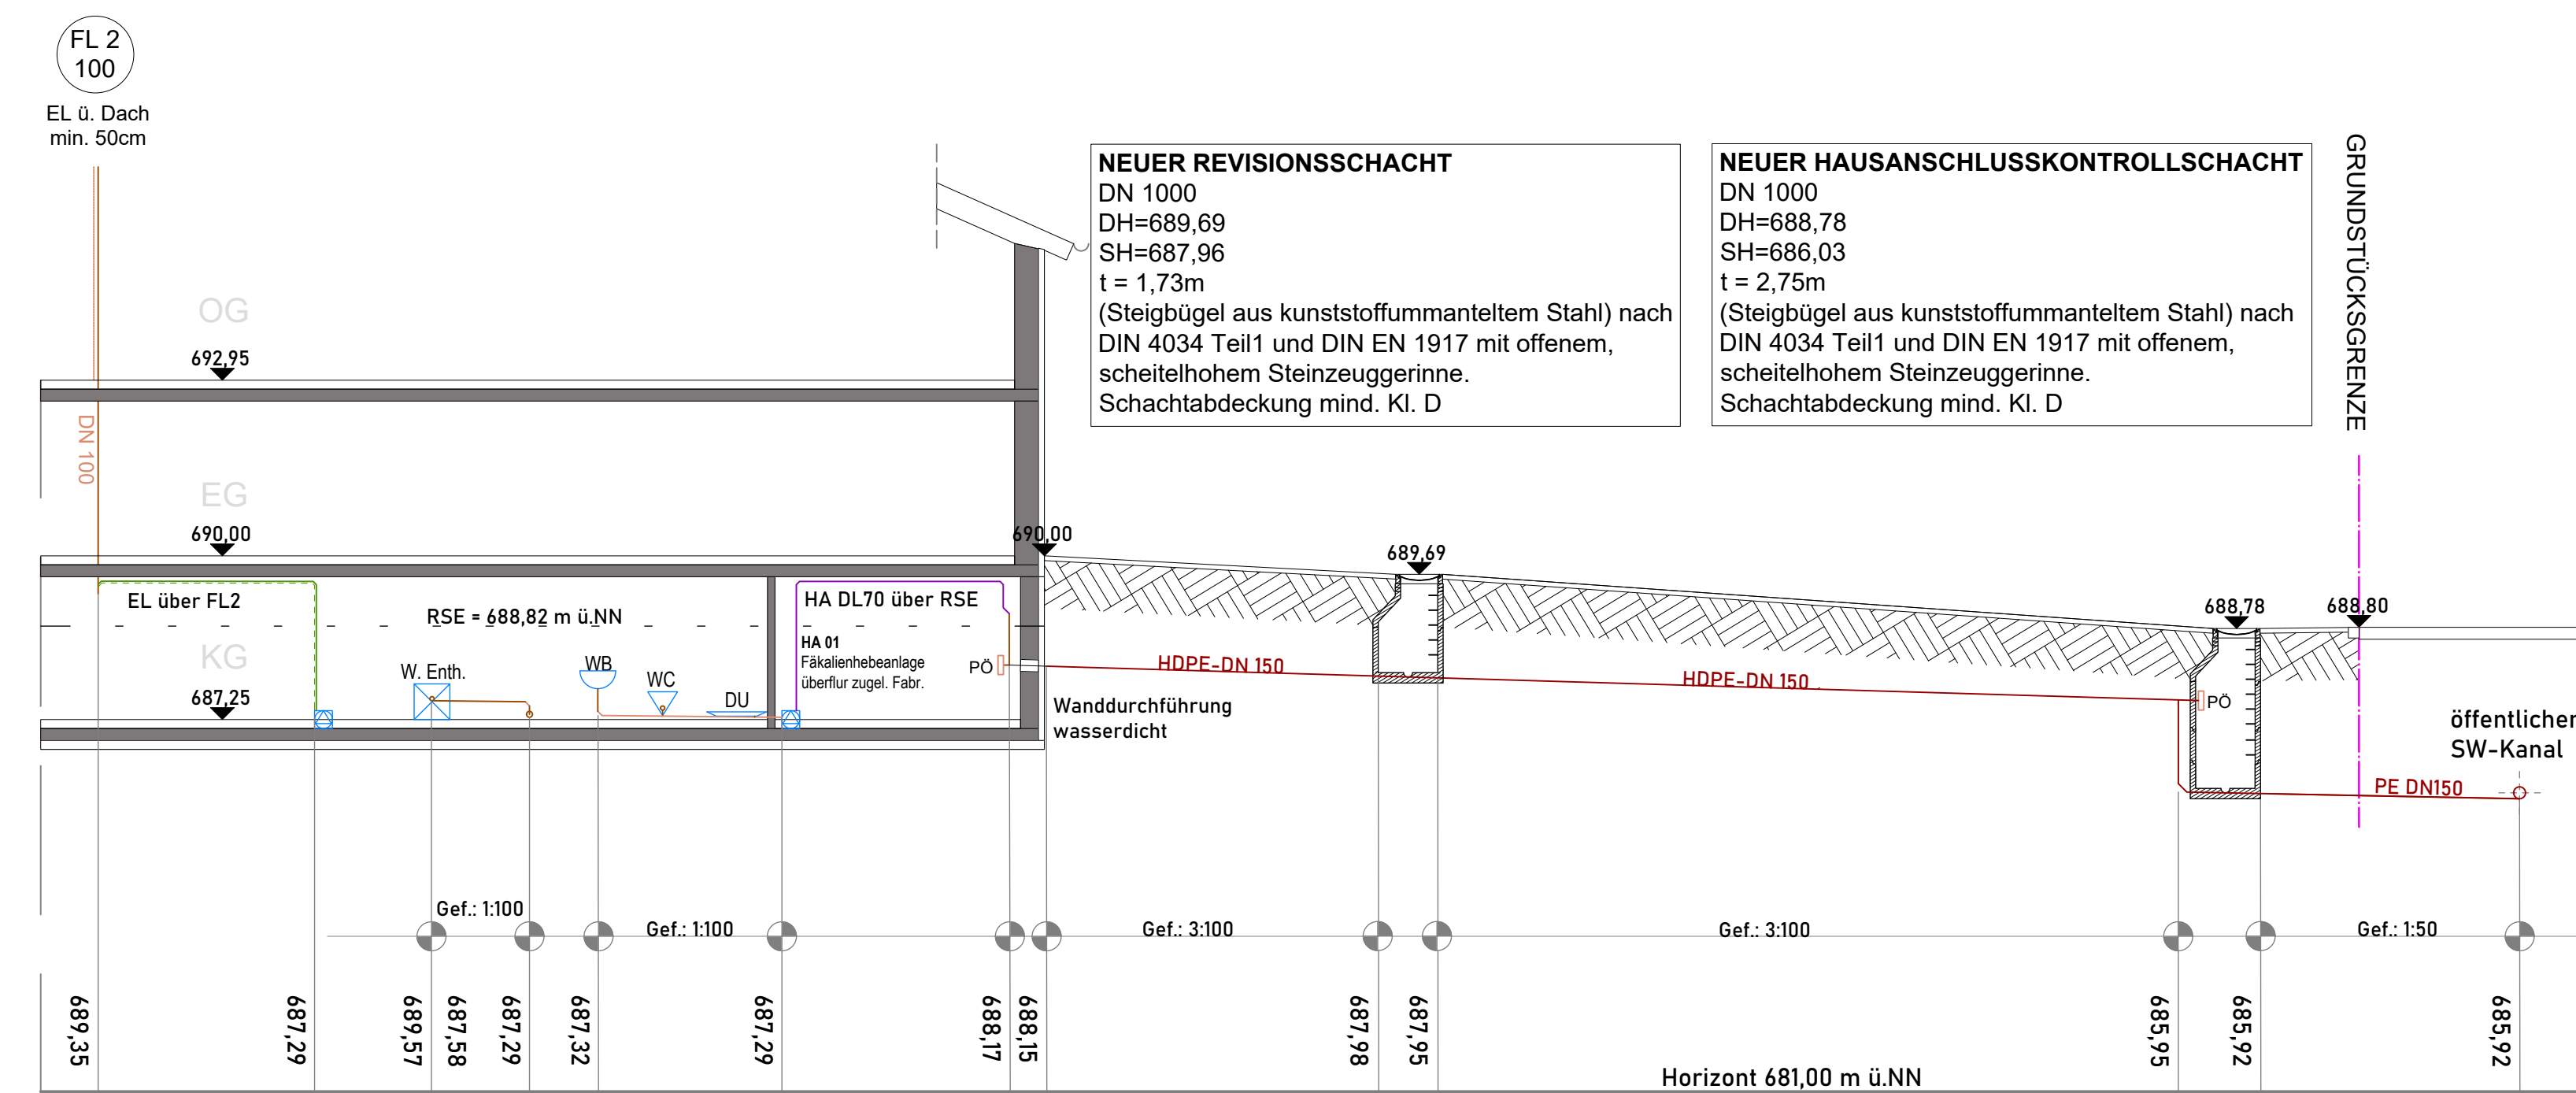
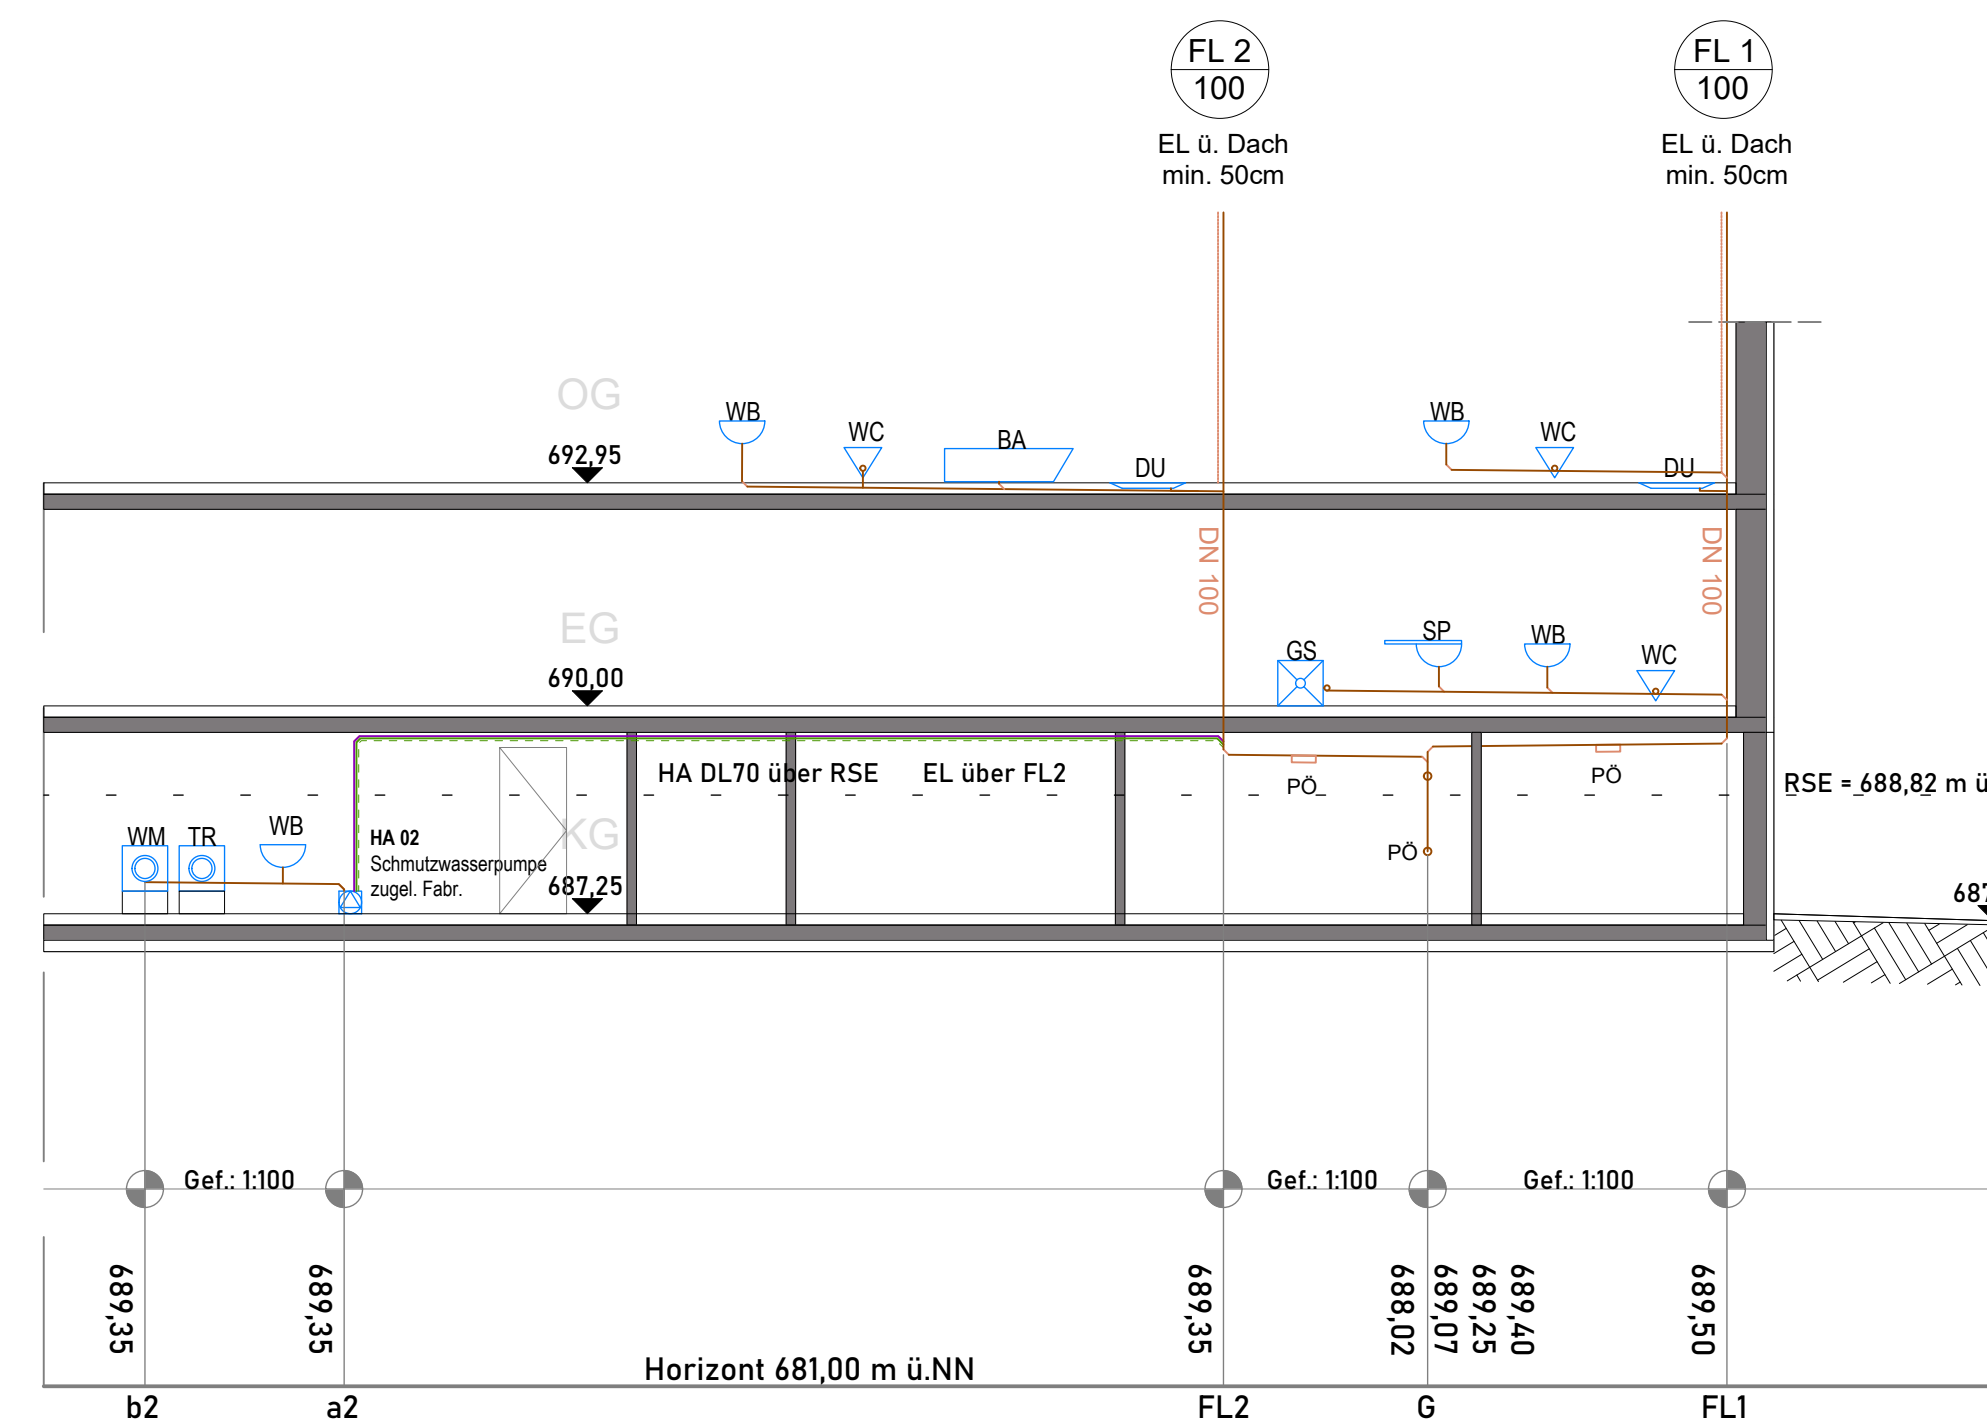


ABWICKLUNGEN M 1 : 100


Schnitt SICKERSCHACHT M 1 : 100

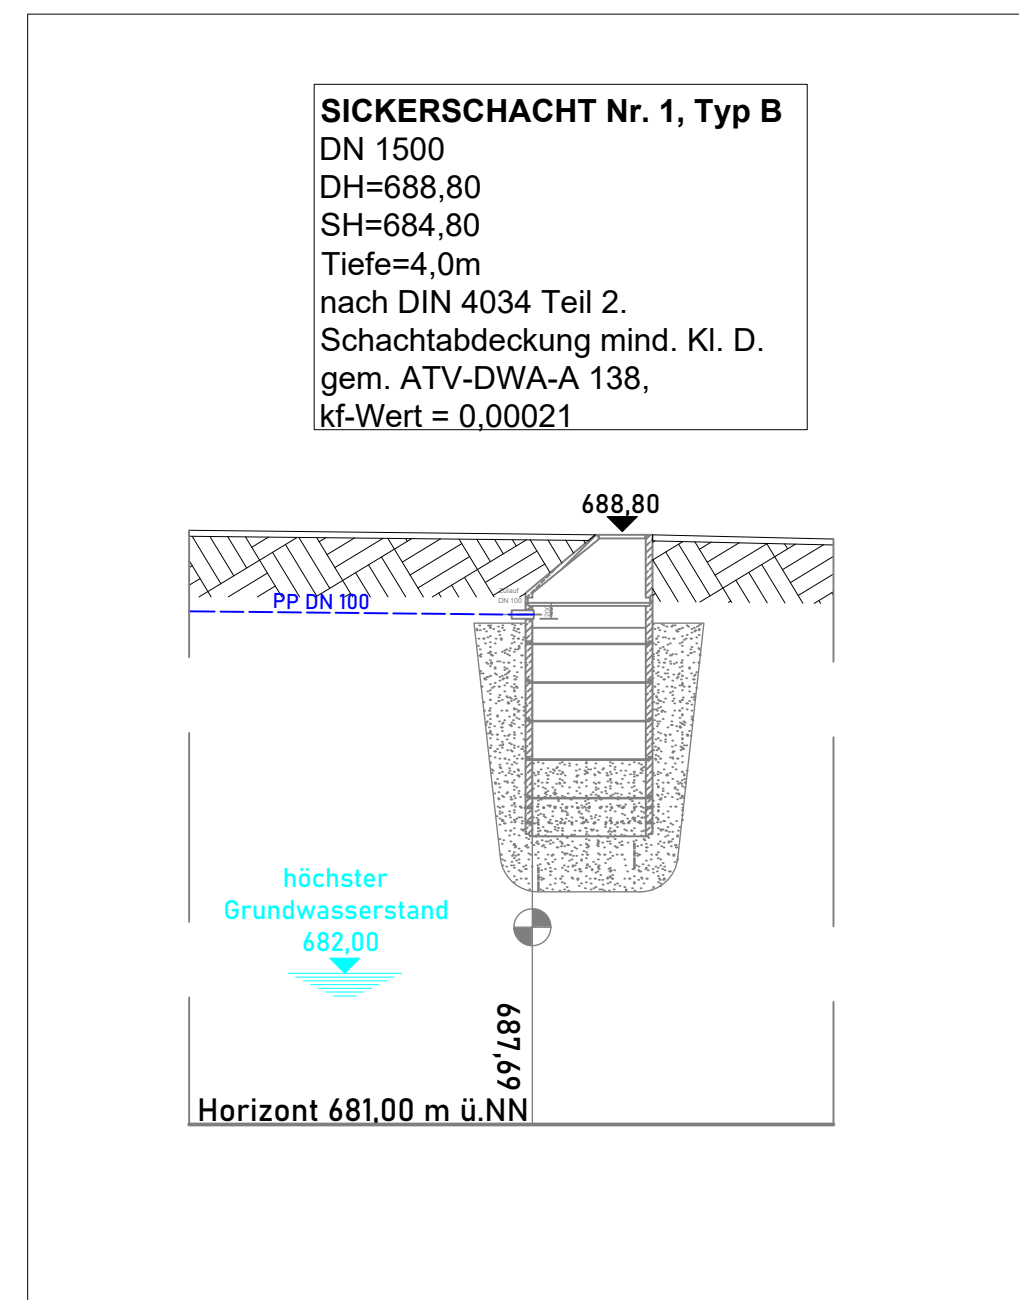

LAGEPLAN M 1 : 1000

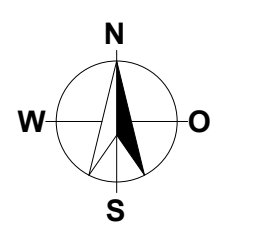

KELLERGRUNDRISS M 1 : 100

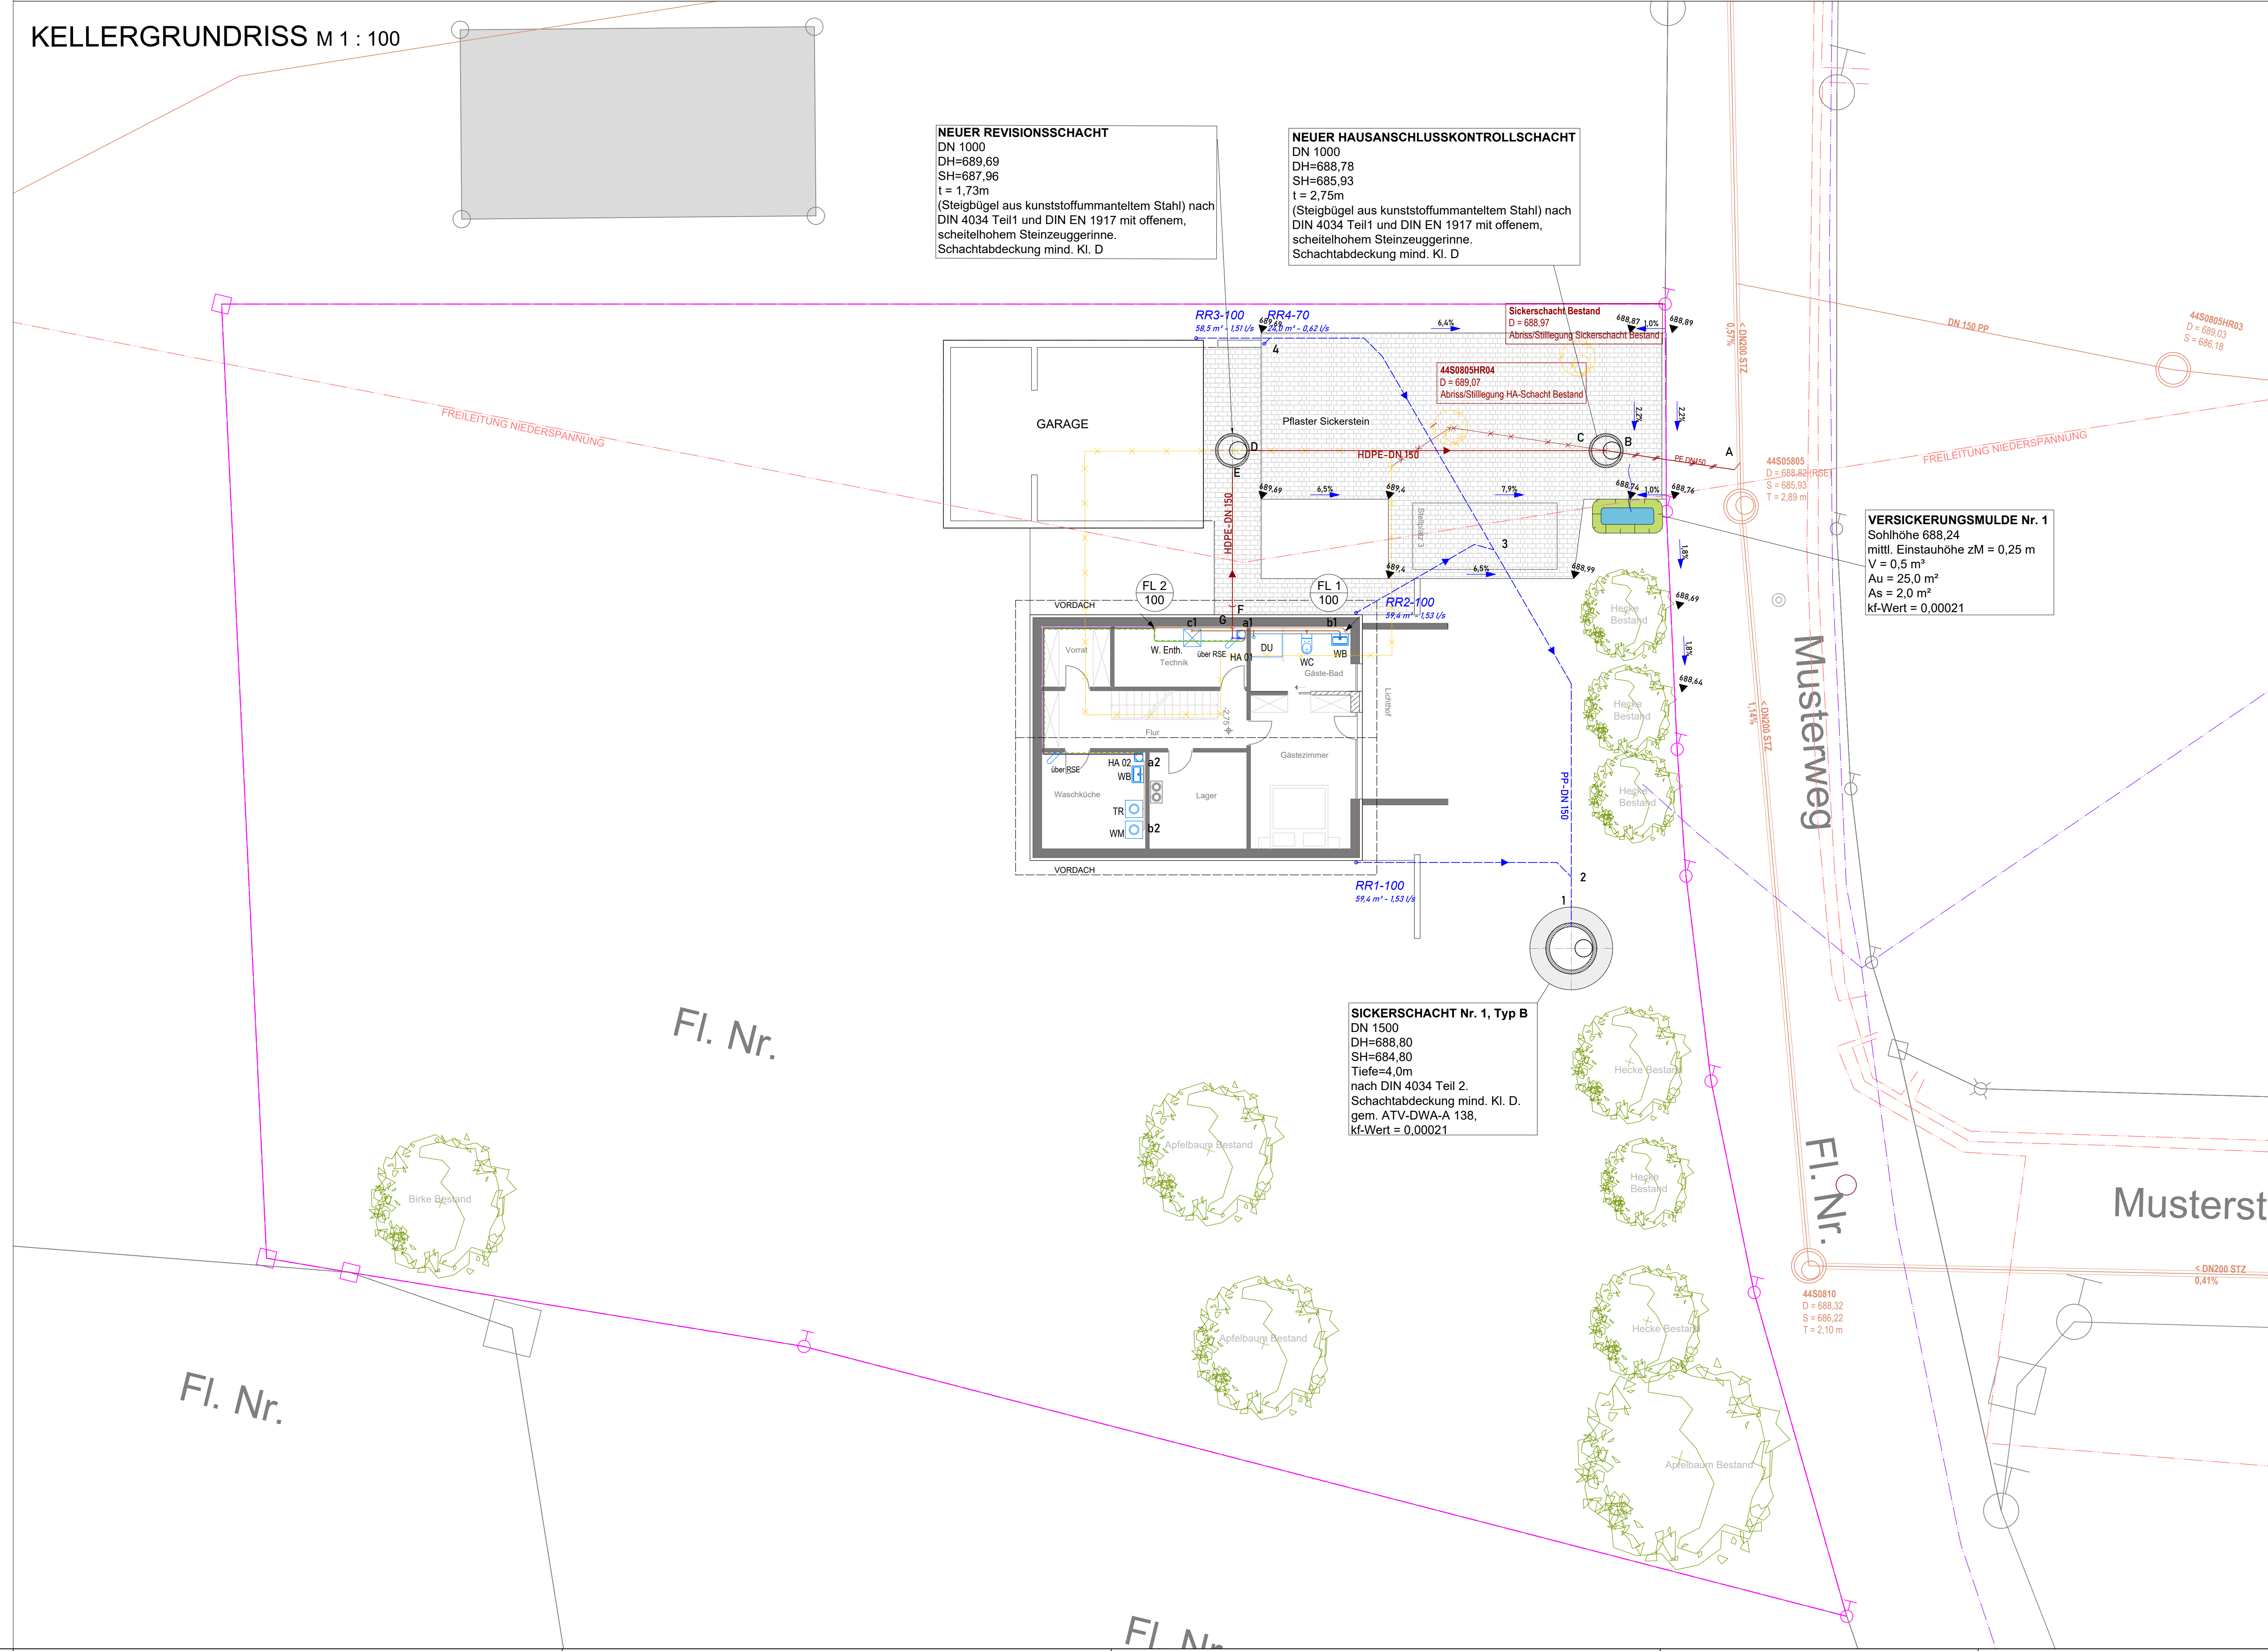

LEGENDE

GEPLANTE ANLAGEN




BESTEHENDE ANLAGEN



ZU BESEITIGENDE ANL.



KENNZEICHNUNG DER WERKSTOFFE

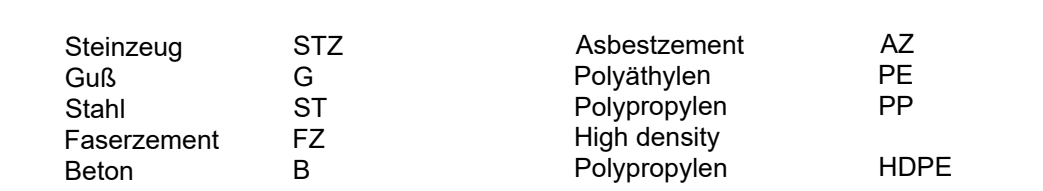

Höhen- und Kanalkoten im neuen Höhenbezugssystem:

DHHN 2016

BERECHNUNG DES ZU ERWARTENDEN SCHMUTZWASSERABFLUSSES (gemäß DIN 1986-100)			
Anzahl		DU [l/s]	
4	WC	2	8
5	Wb	0,5	2,5
1	Kü	0,8	0,8
1	BW	0,8	0,8
1	Wa	1,5	1,5
	Ge	0,8	0,8
3	Du	0,8	2,4
			16,8
		$0,5 \cdot \sqrt{16,8} =$	2,049
			l/s

Materialien:
PP oder
HDPE Muffengeschweißt - für Schmutzwasser Grundleitungen
PP - für Regenwasser - Grundleitungen
SML - für Fallleitungen und Verzüge im Gebäude

+/-0.00 = OK-FFB-EG = 690,00 m ü.NHN DHHN16
Rückstauenebene = DH erster Schacht nach Anschlusspunkt der
Entwässerungsanlage am öffentl. Kanal entgegen der Fließrichtung
= 688,82 m ü.NHN DHHN16
Vermutlicher Grundwasserstand:
MHGW= 682,00 m ü.NN DHHN12

Dieses Grundstück entwässert im:
TRENNVERFAHREN

PROJEKT Bauvorhaben Projektadresse Gemarkung: _____ / Flr Nr. _____	N W O S Norrichtung
PLANINHALT GRUNDRISS M 1 : 100 ABWICKLUNGEN M 1 : 100 LAGEPLAN M 1 : 100	Referenzhöhe ü. NNH Masstab 1 : 100
PLANUNG  INGENIEURBÜRO HOLZER Am Kirchberg 15a 82241 Mörching 0817 364 986-30 info@holzer.de www.holzer.de UNTERSCHRIFT BAUHERRSCHAFT Herr und Frau Mustermann Musterstraße 1 12345 Mustergemeinde Deutschland UNTERSCHRIFT	INDEX 01 ENTWÄSSERUNGSGEÄßELPLAN 19.05.2023 Planer Index Kommentar Datum Ausfertigung 1. Ausfertigung Plannummer _____ / _____ Geseichnet 19.05.2023 Planer Format DIN A0

DIE RECHTE DIESER ZEICHNUNG UNTERLIEGEN DEM URHEBERRECHTSSCHUTZ GEM. DIN-ISO 16016:2007-12